


СХЕМА ГРАНИЦ ПУБЛИЧНОГО СЕРВИТУТА

«Строительство линейного ответвления от ВЛ 10кВ Л-25п-1, монтажТП 10/0,4 кВ, строительство ВЛ-0,4 кВ в Прионежском районе (технологическое присоединение ООО"СУБВР" КАР-02944-Э-П/23 от 02.11.2023 г.)»

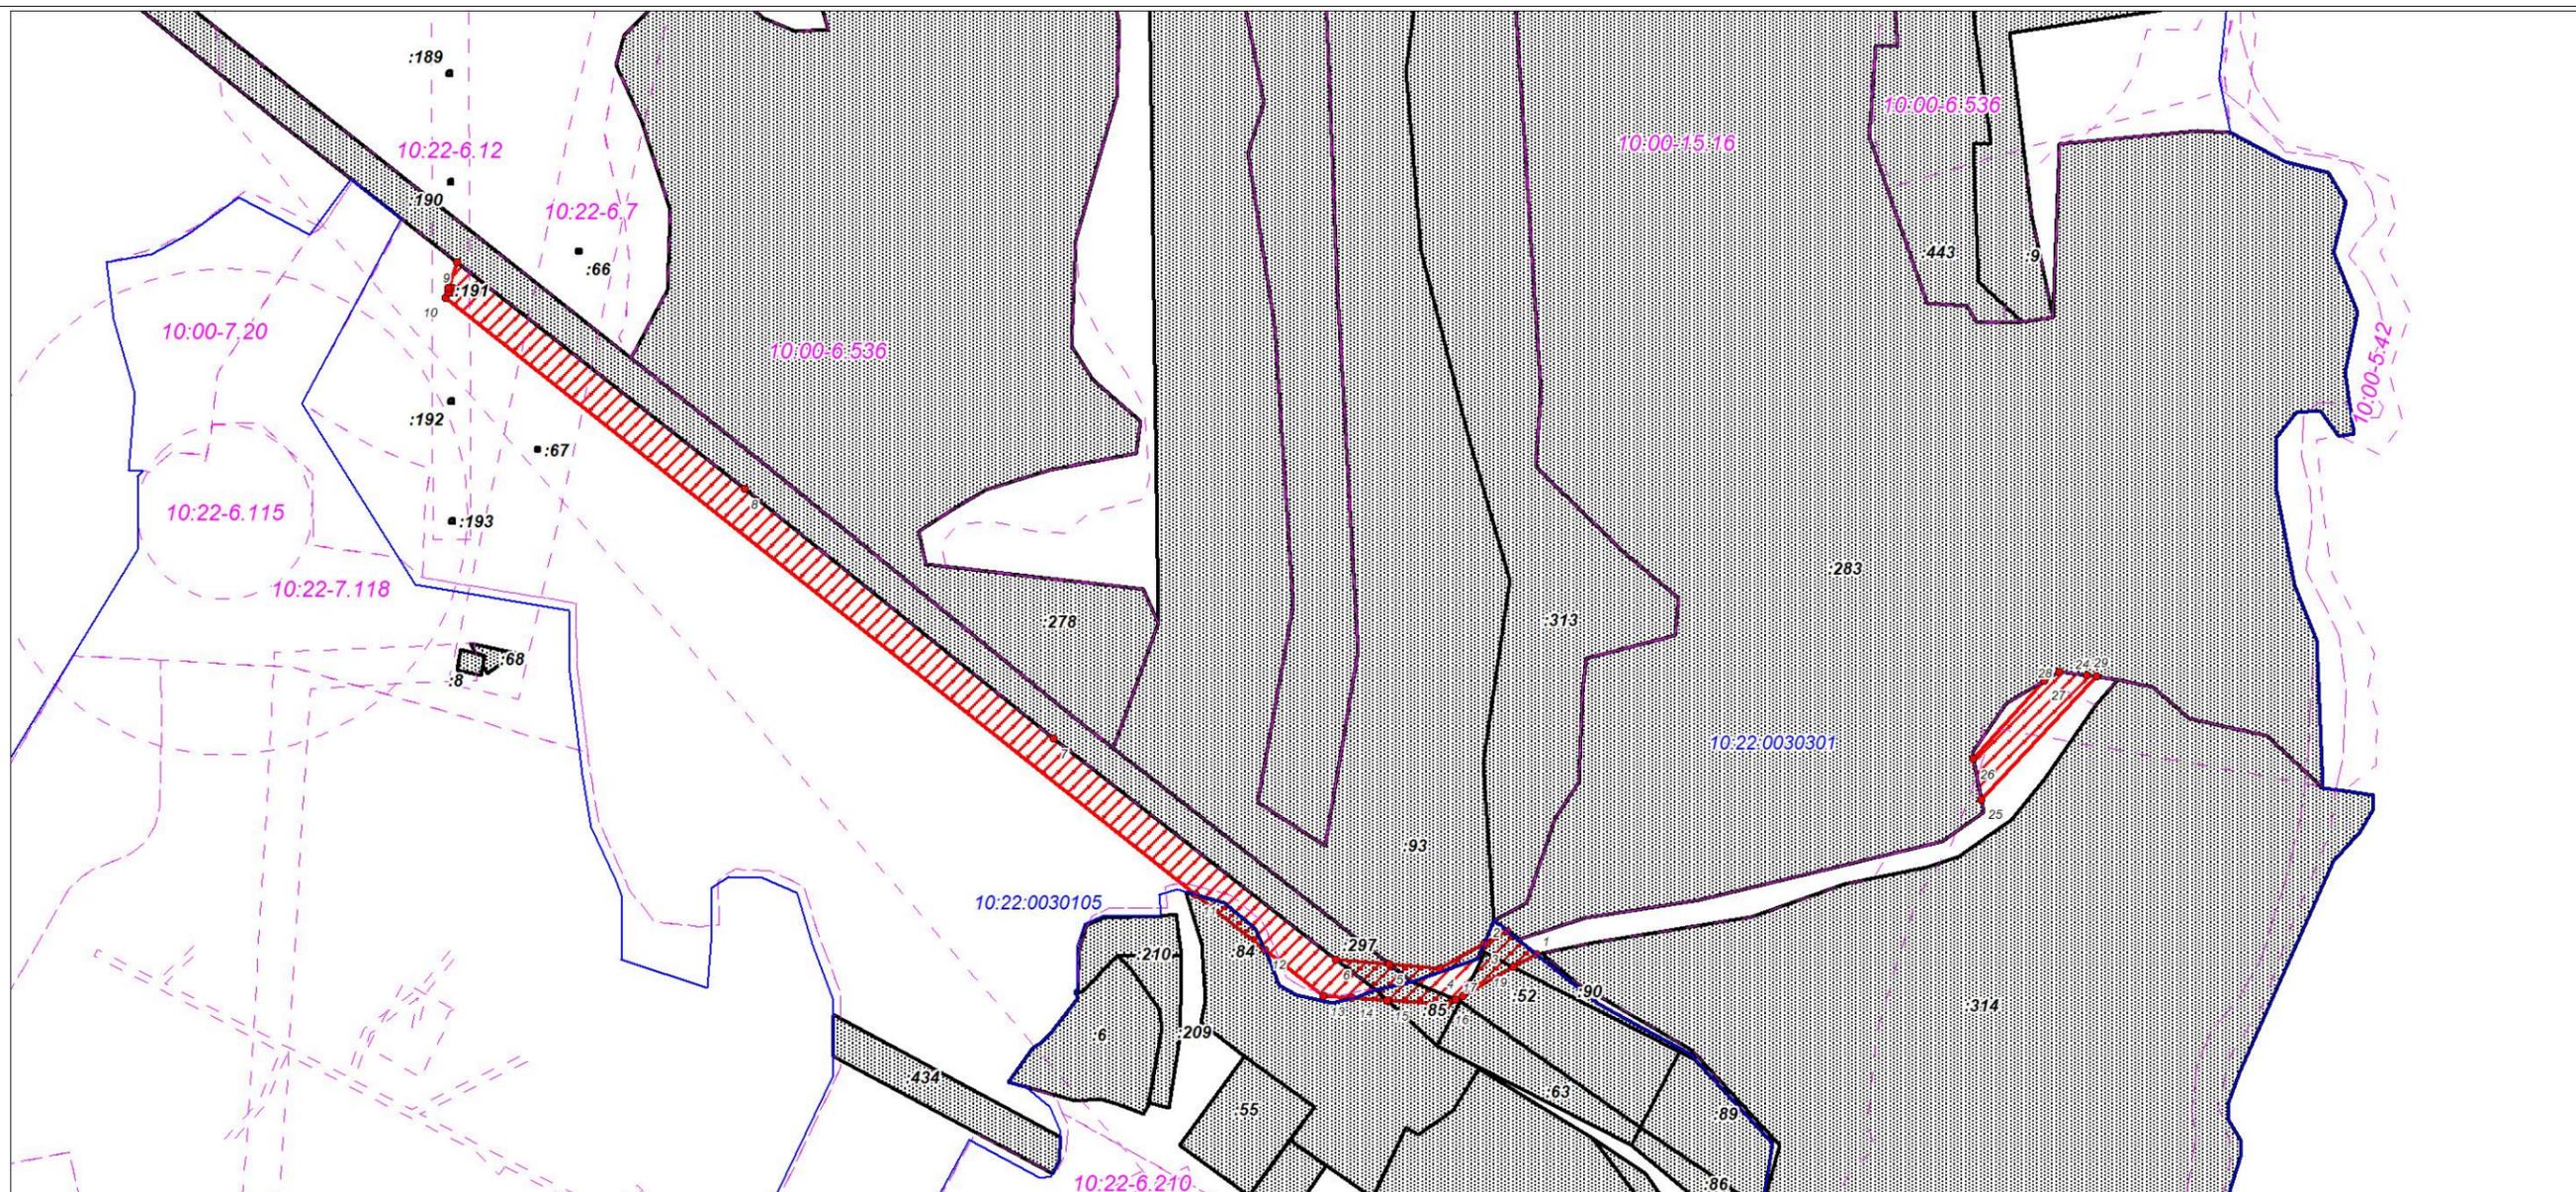


Масштаб 1:4000


Используемые условные знаки и обозначения:

	Граница кадастрового квартала
	Обозначение кадастрового квартала
	Характерная точка границы объекта
	Надписи номеров характерных точек границы объекта
	Граница охранной зоны
	Обозначение границы охранной зоны
	Граница территориальной зоны


Используемые условные знаки и обозначения:

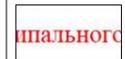


Обозначение границы территориальной зоны

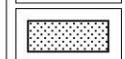

Часть границы, сведения ЕГРН о которой позволяют однозначно определить ее положение на местности

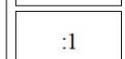

Надписи кадастрового номера земельного участка

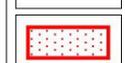

Образуемая граница объекта