

Схема расположения границ публичного сервитута объекта электросетевого хозяйства:

«ВЛ-10 кВ Л-21П-3 Шелтозеро-Рыбрека»,

расположенного по адресу: Республика Карелия, Прионежский район

Площадь испрашиваемого публичного сервитута: 30 393 кв.м

Каталог координат: Приложение 1 на 2 листах

Система координат: МСК-10, зона 1

Кадастровые номера земельных участков, в отношении которых испрашивается публичный сервитут:

10:22:0030302:267, ЕЗП 10:22:0000000:28 (10:22:0000000:1565), 10:22:0030104:40, 10:22:0030302:476,

10:22:0030301:448, 10:22:0030301:449, ЕЗП 10:22:0000000:16 (10:22:0030301:193), 10:22:0030302:284, земли

кадастровых кварталов: 10:22:0030302, 10:22:0030104, 10:22:0030301

Утверждена

(наименование документа об утверждении, включая


наименования органов государственной власти или

органов местного самоуправления, принявших

решение об утверждении схемы или подписавших
соглашение о перераспределении земельных участков)

от _____ № _____

Схема расположения листов

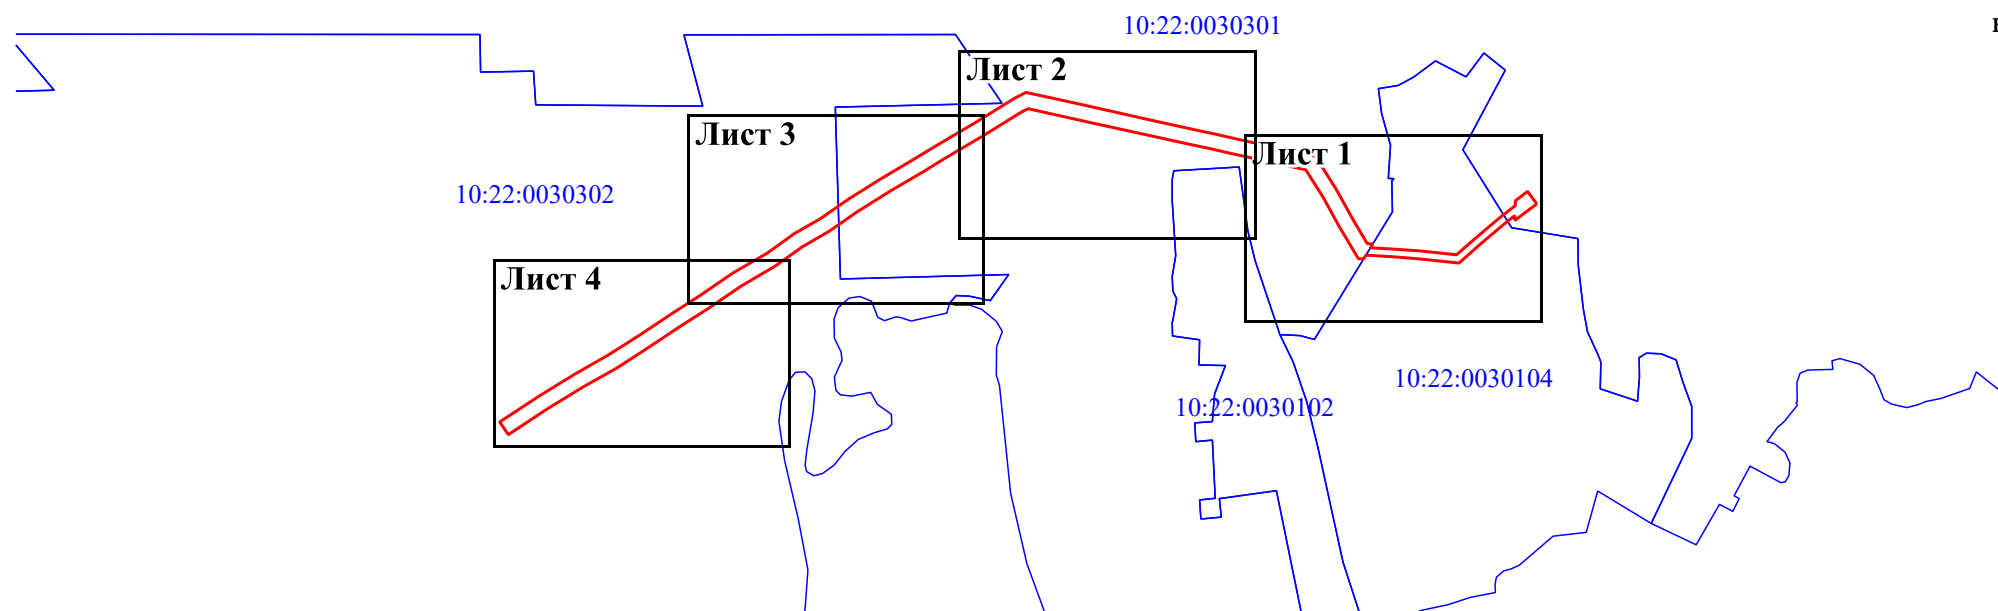

Масштаб 1:10 000

Условные обозначения:

10:22:0030301

- проектные границы публичного сервитута объекта электросетевого хозяйства;

- номер и граница кадастрового квартала.

Схема расположения границ публичного сервитута объекта электросетевого хозяйства:
«ВЛ-10 кВ Л-21П-3 Шелтозеро-Рыбрека»,
расположенного по адресу: Республика Карелия, Прионежский район



Схема расположения границ публичного сервитута объекта электросетевого хозяйства:
«ВЛ-10 кВ Л-21П-3 Шелтозеро-Рыбрека»,
расположенного по адресу: Республика Карелия, Прионежский район



Схема расположения границ публичного сервитута объекта электросетевого хозяйства:
«ВЛ-10 кВ Л-21П-3 Шелтозеро-Рыбрека»,
расположенного по адресу: Республика Карелия, Прионежский район



Схема расположения границ публичного сервитута объекта электросетевого хозяйства:
«ВЛ-10 кВ Л-21П-3 Шелтозеро-Рыбрека»,
расположенного по адресу: Республика Карелия, Прионежский район



**Каталог координат границ публичного сервитута
объекта электросетевого хозяйства: «ВЛ-10 кВ Л-21П-3 Шелтозеро-Рыбрека»**

Площадь публичного сервитута: 30 393 кв.м.		
Метод определения координат: Аналитический метод		
Система координат: МСК - 10, зона 1		
Средняя квадратичная погрешность определения координат характерных точек контура (Mt) = 0,10 м		
Обозначение характерных точек границ	Координаты, м	
	X	Y
1	2	3
1	292 859,22	1 586 880,96
2	292 836,89	1 586 851,56
3	292 843,33	1 586 851,78
4	292 834,54	1 586 840,21
5	292 804,87	1 586 805,01
6	292 780,46	1 586 777,50
7	292 786,06	1 586 725,18
8	292 788,68	1 586 688,98
9	292 790,77	1 586 653,77
10	292 787,19	1 586 651,58
11	292 785,93	1 586 650,85
12	292 786,36	1 586 643,59
13	292 828,34	1 586 618,83
14	292 867,74	1 586 597,16
15	292 904,38	1 586 573,88
16	292 912,08	1 586 538,88
17	292 920,93	1 586 498,45
18	292 927,71	1 586 467,75
19	292 931,82	1 586 449,69
20	292 937,09	1 586 425,69
21	292 943,06	1 586 398,48
22	292 951,57	1 586 359,95
23	292 967,26	1 586 288,64
24	292 978,70	1 586 237,38
25	292 985,76	1 586 204,95
26	292 981,43	1 586 196,61
27	292 949,50	1 586 145,31
28	292 919,25	1 586 093,62
29	292 902,00	1 586 066,02
30	292 875,92	1 586 021,69
31	292 848,77	1 585 978,60
32	292 822,43	1 585 940,26
33	292 802,54	1 585 905,76
34	292 776,54	1 585 869,53
35	292 749,88	1 585 824,06
36	292 719,80	1 585 780,04
37	292 696,88	1 585 744,17
38	292 667,29	1 585 699,71
39	292 640,81	1 585 658,54
40	292 615,52	1 585 614,04
41	292 586,73	1 585 567,11
42	292 552,10	1 585 514,66

43	292 569,13	1 585 503,42
44	292 603,94	1 585 556,15
45	292 633,08	1 585 603,66
46	292 658,27	1 585 647,98
47	292 684,36	1 585 688,54
48	292 713,96	1 585 733,03
49	292 736,82	1 585 768,79
50	292 767,12	1 585 813,13
51	292 793,66	1 585 858,40
52	292 819,71	1 585 894,69
53	292 839,70	1 585 929,38
54	292 865,81	1 585 967,38
55	292 893,34	1 586 011,08
56	292 919,44	1 586 055,44
57	292 936,71	1 586 083,06
58	292 966,97	1 586 134,77
59	292 999,16	1 586 186,50
60	293 007,26	1 586 202,08
61	292 998,62	1 586 241,77
62	292 987,17	1 586 293,05
63	292 971,49	1 586 364,34
64	292 962,98	1 586 402,87
65	292 957,02	1 586 430,07
66	292 951,73	1 586 454,15
67	292 947,62	1 586 472,22
68	292 940,85	1 586 502,83
69	292 932,01	1 586 543,25
70	292 922,48	1 586 586,55
71	292 878,14	1 586 614,73
72	292 838,44	1 586 636,56
73	292 806,09	1 586 655,64
74	292 805,66	1 586 662,88
75	292 800,82	1 586 659,93
76	292 799,06	1 586 689,67
77	292 796,42	1 586 726,11
78	292 791,29	1 586 774,03
79	292 812,74	1 586 798,20
80	292 842,66	1 586 833,71
81	292 856,74	1 586 852,24
82	292 863,19	1 586 852,46
83	292 875,47	1 586 868,62
1	292 859,22	1 586 880,96